

Yabancı Menşeli bu proje / teknik doküman, belirtilen tarih ve numara ile GMO tarafından kayıt altına alınmış ve E-İmzalanmıştır.

TMMOB GEMİ MÜHENDİSLERİ ODASI
YETKİLİ E-İMZA



Dijital olarak
imzalayan GALİP
GÜNGÖRDÜ
Tarih: 2020.06.12
17:45:09 +03'00'


***Bu belge 5070 sayılı elektronik imza kanununa göre güvenli elektronik imza ile imzalanmıştır.

GENERAL PARTICULARS:

LENGTH OVERALL	42.0 m
BEAM, MOULDED	16.0 m
DEPTH, LEAST MOULDED	6.4 m
DRAFT, LIGHT OPERATING	6.5 m
DRAFT, MAXIMUM	7.2 m
INSTALLED POWER	2 X 3,800 KW
BOLLARD PULL (APPROX.)	120 TONNES
COMPLEMENT	18 CREW

NOTATION

C TUG, AUT-UMS, FIRE-FIGHTING SHIP 1
WATERSPRAYING, INWATERSURVEY, UNRESTRICTED

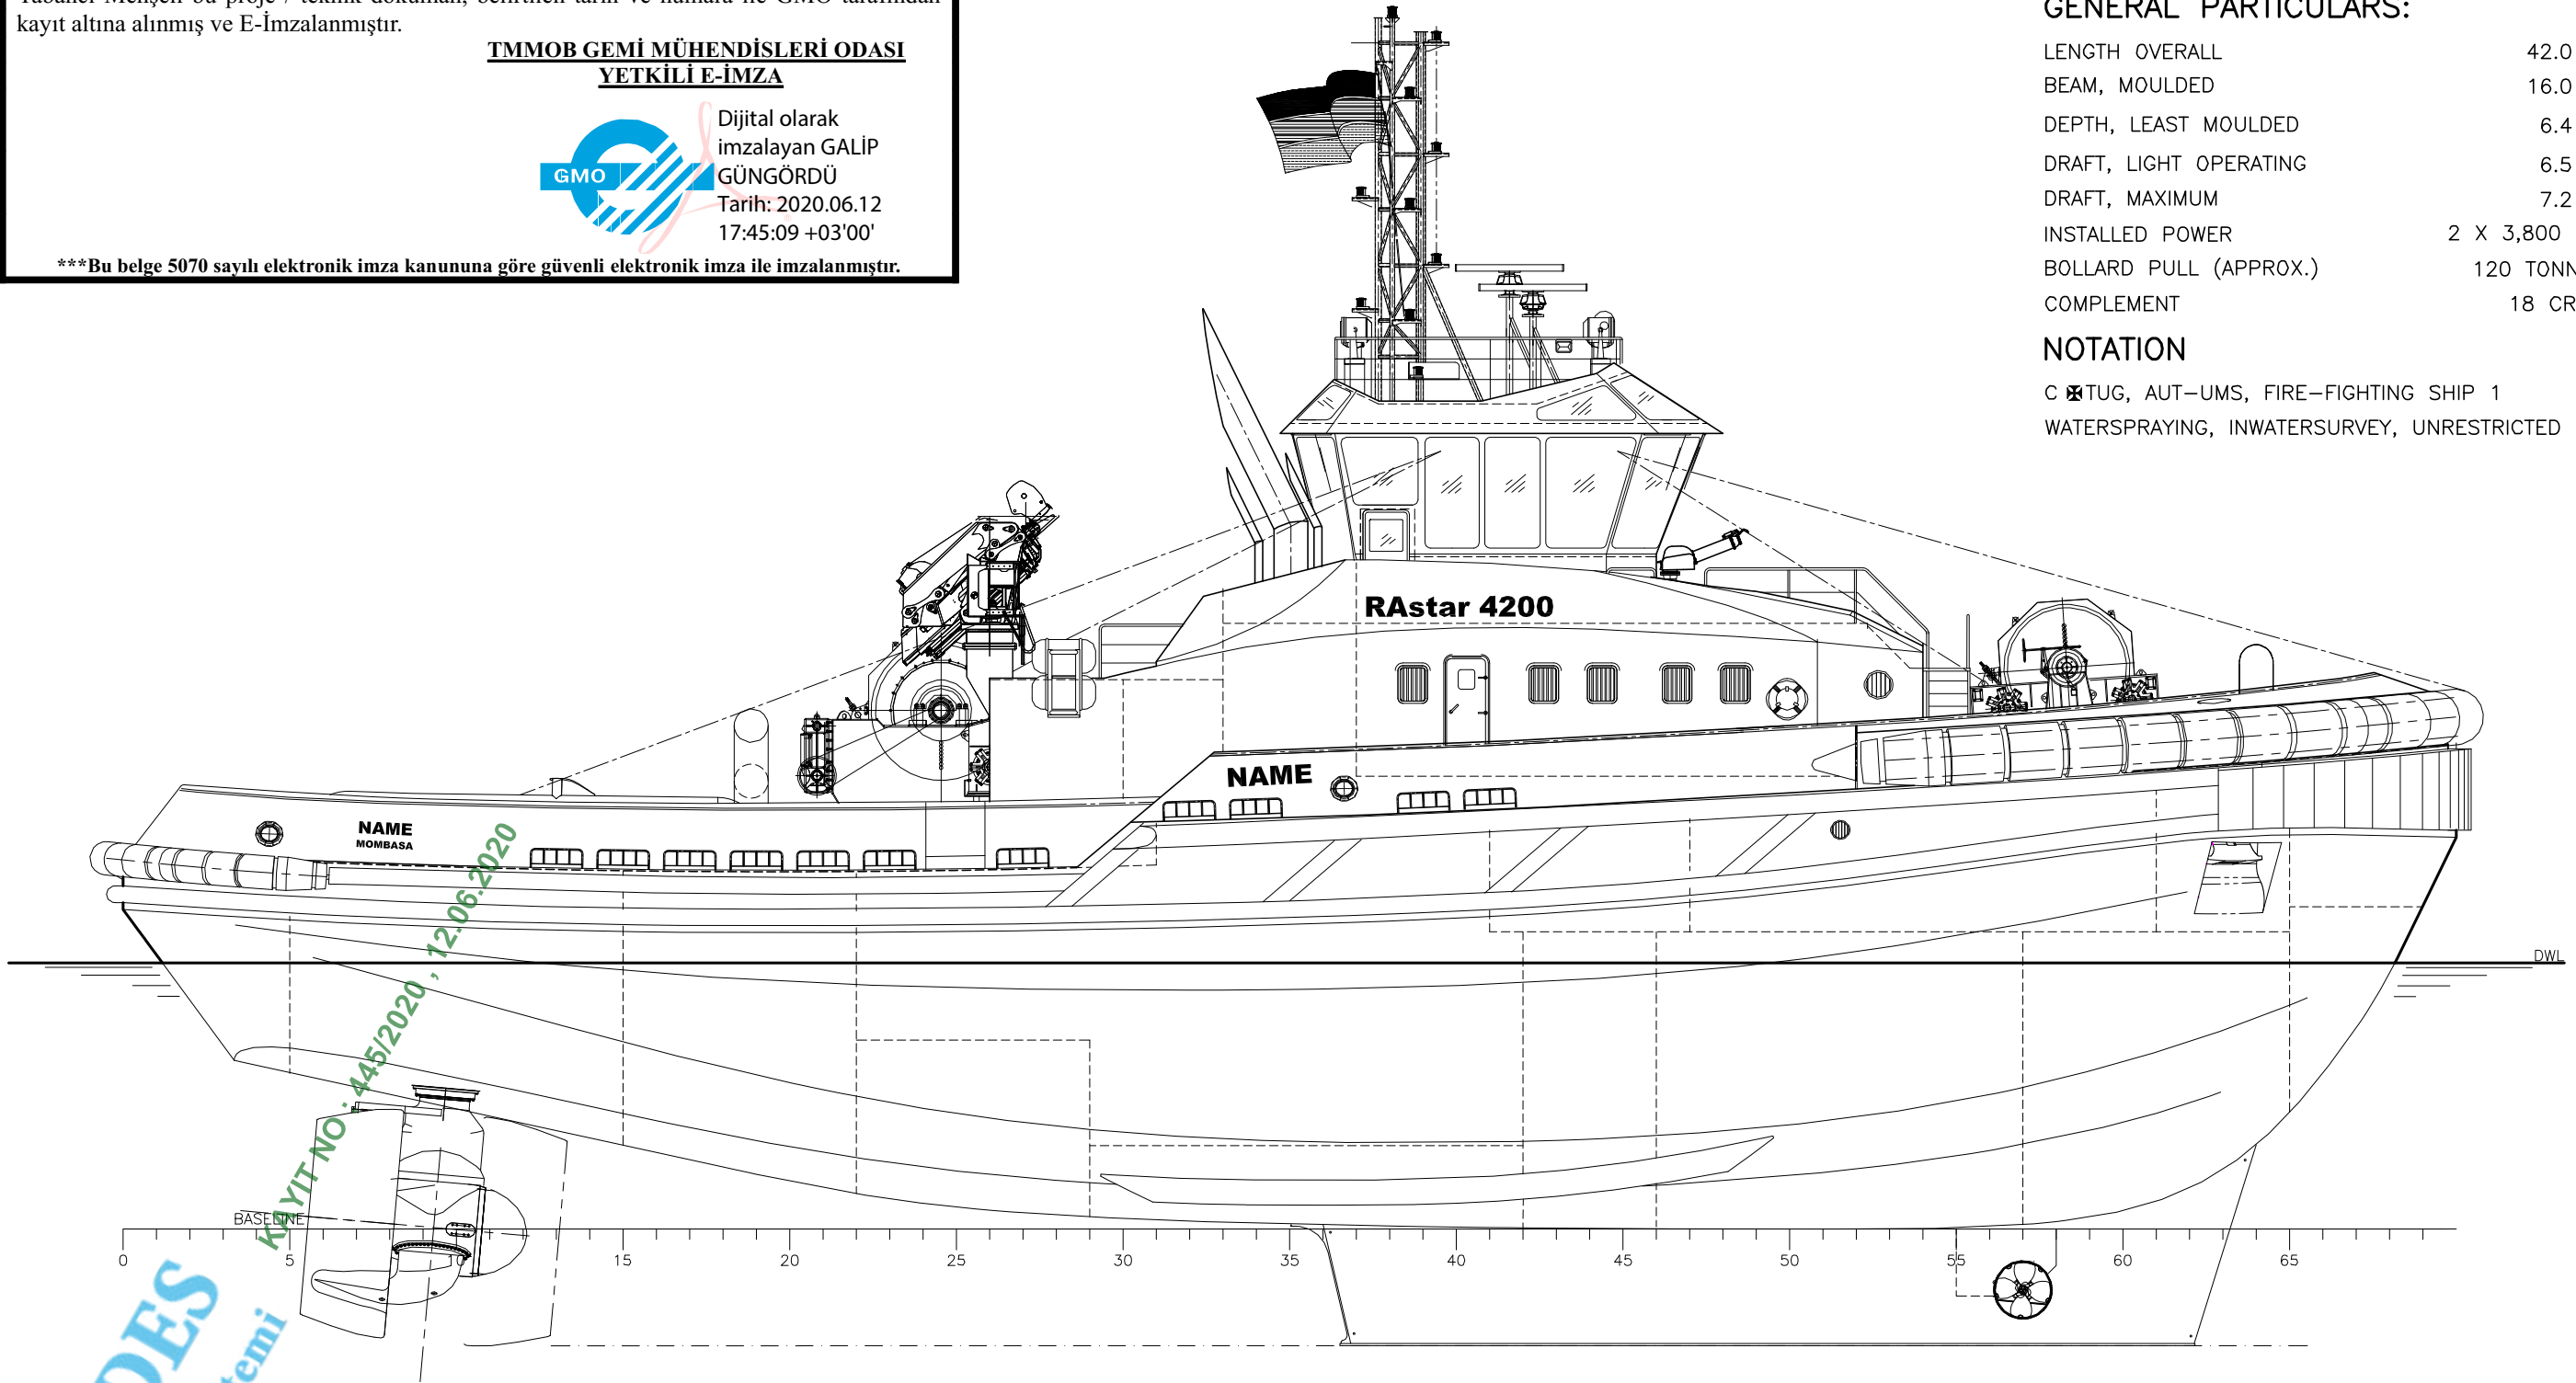

OUTBOARD PROFILE



ROBERT ALLAN LTD.
NAVAL ARCHITECTS AND MARINE ENGINEERS

PRELIMINARY DESIGN
NOT FOR CONSTRUCTION

TITLE

GENERAL ARRANGEMENT

SCALE

1:125

DATE

MAR. 25/20

PLOT SIZE

A3

SHEET

2 OF 6

PROJECT

220-017

DRAWING

30000

REV.

1


Yabancı Menşeli bu proje / teknik doküman, belirtilen tarih ve numara ile GMO tarafından kayıt altına alınmış ve E-İmzalanmıştır.

TMMOB GEMİ MÜHENDİSLERİ ODASI
YETKİLİ E-İMZA



Dijital olarak
imzalayan GALİP
GÜNGÖRDÜ
Tarih: 2020.06.12
17:45:21 +03'00'

***Bu belge 5070 sayılı elektronik imza kanununa göre güvenli elektronik imza ile imzalanmıştır.

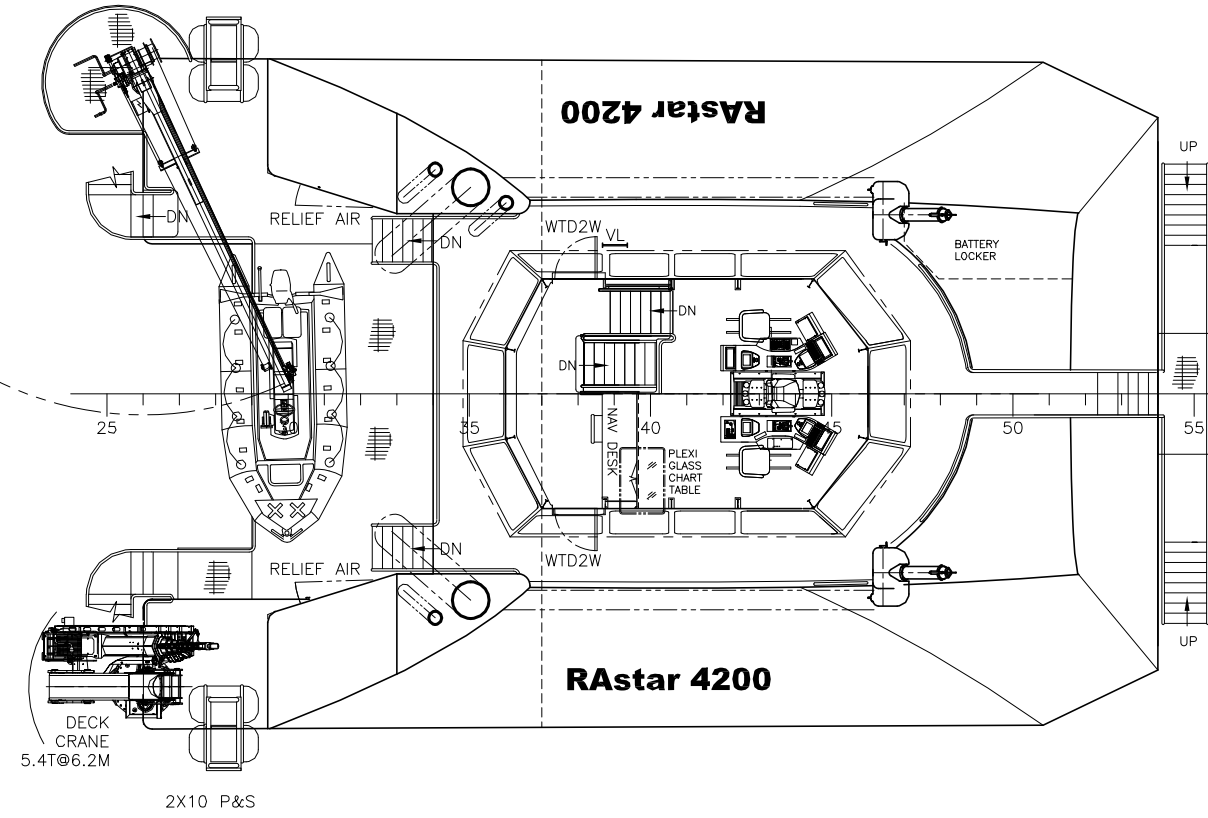

BRIDGE DECK

MEDES
Mesleki Denetim Sistemi

KAYIT NO : 445/2020 , 12.06.2020



ROBERT ALLAN LTD.
NAVAL ARCHITECTS AND MARINE ENGINEERS

PRELIMINARY DESIGN
NOT FOR CONSTRUCTION

TITLE

GENERAL ARRANGEMENT

SCALE

1:125

DATE

MAR. 25/20

PLOT SIZE

A3

SHEET

3 OF 6

PROJECT

220-017


DRAWING

30000

REV.

1

***Bu belge 5070 sayılı elektronik imza kanununa göre güvenli elektronik imza ile imzalanmıştır.

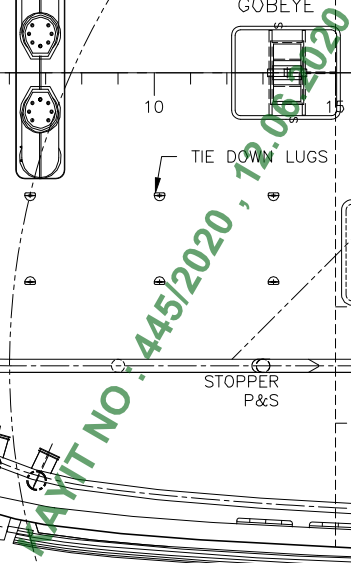

MEDES
Mesleki Denetim Sistemi



Yabancı Menşeli bu proje / teknik doküman, belirtilen tarih ve numara ile GMO tarafından kayıt altına alınmış ve E-İmzalanmıştır.

TMMOB GEMİ MÜHENDİSLERİ ODASI
YETKİLİ E-İMZA




Dijital olarak
imzalayan GALİP
GÜNGÖRDÜ
Tarih: 2020.06.12
17:45:44 +03'00'

***Bu belge 5070 sayılı elektronik imza kanununa göre güvenli elektronik imza ile imzalanmıştır.

MEDES
Mesleki Denetim Sistemi

KAYIT NO: 445/2020, 12.06.2020

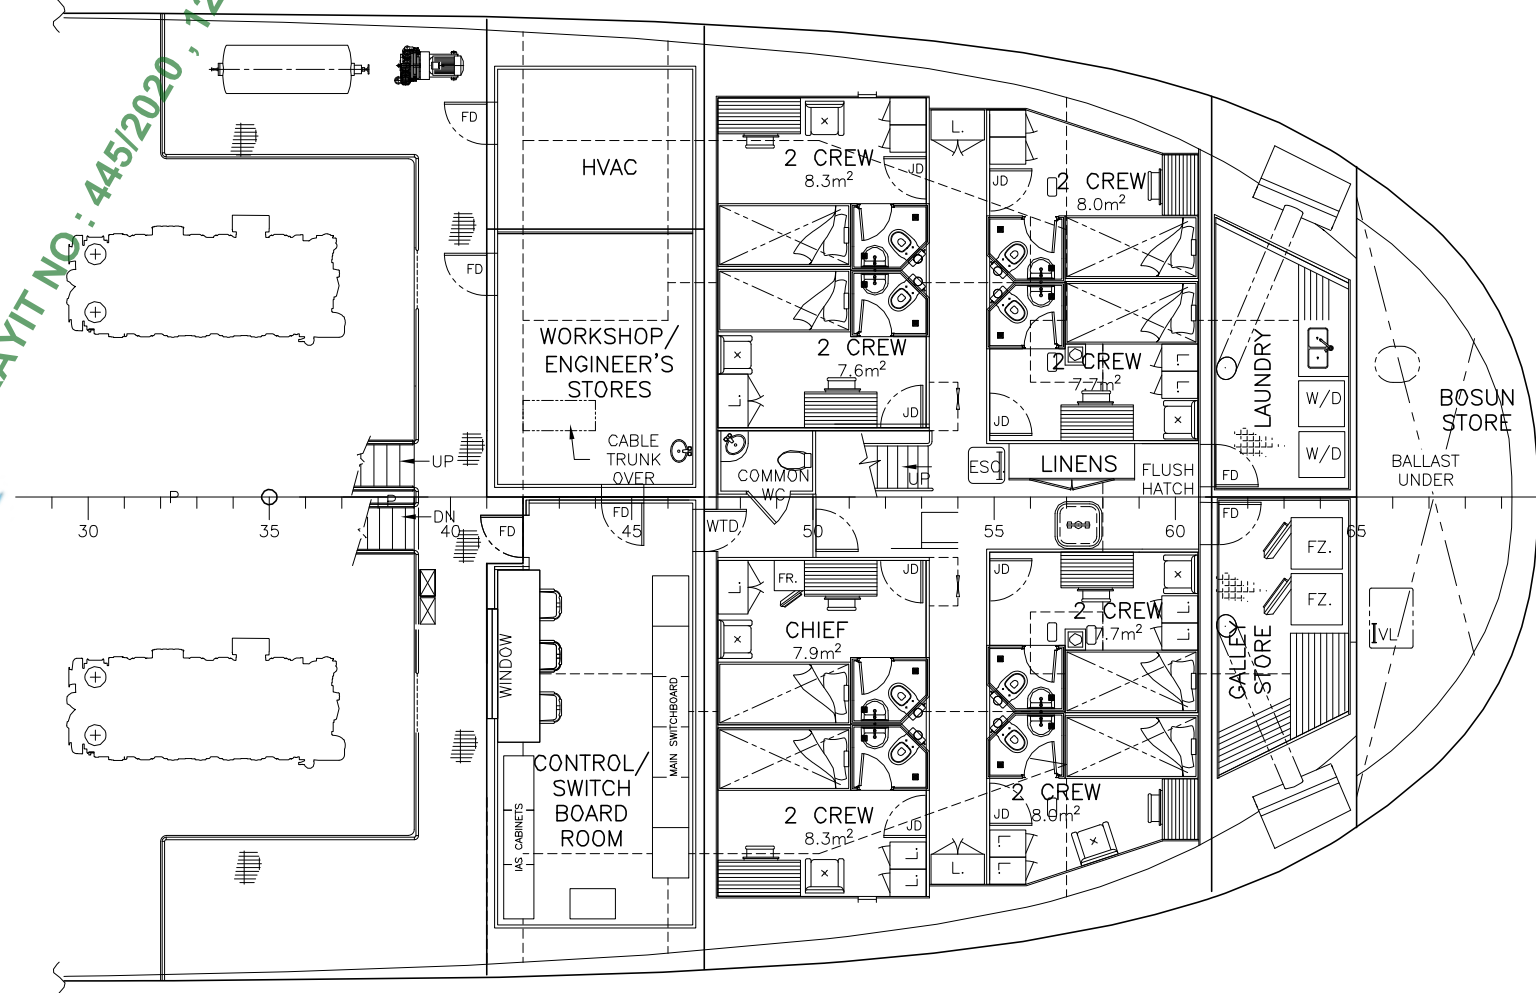

ENGINE ROOM MEZZANINE AND LOWER ACCOMMODATION



ROBERT ALLAN LTD.
NAVAL ARCHITECTS AND MARINE ENGINEERS

PRELIMINARY DESIGN
NOT FOR CONSTRUCTION

TITLE

GENERAL ARRANGEMENT

SCALE

1:125

DATE

MAR. 25/20

PLOT SIZE

A3

SHEET

5 OF 6

PROJECT

220-017

DRAWING

30000

REV.

1

